


# ΕΦΗΜΕΡΙΣ ΤΗΣ ΚΥΒΕΡΝΗΣΕΩΣ
## ΤΗΣ ΕΛΛΗΝΙΚΗΣ ΔΗΜΟΚΡΑΤΙΑΣ

| ΑΘΗΝΑ 23 ΜΑΪΟΥ 1986 | ΤΕΥΧΟΣ ΤΕΤΑΡΤΟ | ΑΡΙΘΜΟΣ ΦΥΛΛΟΥ 457 |
|---|---|---|


## ΠΕΡΙΕΧΟΜΕΝΑ

## ΑΠΑΛΛΟΤΡΙΩΣΕΙΣ

### ΑΠΟΦΑΣΕΙΣ



## ΠΟΛΕΟΔΟΜΙΑ

### ΑΠΟΦΑΣΕΙΣ



## ΑΠΑΛΛΟΤΡΙΩΣΕΙΣ

### ΑΠΟΦΑΣΕΙΣ

Αριθ. 6275/524 (1)

Αναγκαστική απαλλοτρίωση για τη διαπλάτυνση τμήματος της οδού Δερβένι - Μαμουσιά από χ.θ. 1+000 έως χ.θ. 2+400 και για την κατασκευή τεχνικού στη χ.θ. 0+450, της ΠΕΟ Πατρών - Κορίνθου.

Ο ΝΟΜΑΡΧΗΣ ΑΧΑΙΑΣ

Έχοντας υπόψη:

1. Τις διατάξεις του Ν. 3200/55 «περί διοικητικής αποκεντρώσεως».

2. Τις διατάξεις του Ν.Δ. 797/71 «περί αναγκαστικών απαλλοτριώσεων» σε συνδυασμό με τις διατάξεις του Β.Δ. 139/71 «περί αρμοδιότητος των Νομαρχών».

3. Τις διατάξεις του άρθρου 23 του από 25 Νοεμβρίου 1929 Δ/τος «περί κωδικοποιήσεως των περί κατασκευής και συντηρήσεως οδών» κειμένων διατάξεων.

4. Τις διατάξεις του Π.Δ. 929/79 «περί εκτελέσεως του άρθρου 1 του Ν. 653/77 «περί υποχρεώσεως των παροδίων για τη διάνοιξη κ.λ.π. οδών».

5. Την αριθ. Π. 784/24.2.86 απόφαση του Νομάρχη Αχαΐας, με την οποία εγκρίνει το με αριθ. 6/6/7.2.86 πρακτικό του Δ.Σ. του Νομαρχιακού Ταμείου Αχαΐας, με το οποίο εγκρίνεται η διάθεση ποσού 3.000.000 δρχ. για την αποζημίωση του προς απαλλοτρίωση ακινήτου.

6. Το κτηματολογικό διάγραμμα και πίνακα που συνέταξε ο τοπογράφος μηχανικός Γεώργ. Σιαρλής και θεωρήθηκε την 8.4.1986 από τον Πάναγ. Σπηλιωτόπουλο, Πολ. Μηχανικό με 2ο βαθμό, Δ/ντή Τεχνικών Υπηρεσιών Ν. Αχαΐας.

7. Το αριθ. Η. 1980/10.4.86 έγγραφο της Δ/νσης Τεχνικών Υπηρεσιών Ν. Αχαΐας, ότι η προς απαλ/ση έκταση ανέρχεται σε 5.644,81 $μ^2$ και ότι η δαπάνη θα καταβληθεί σε βάρος των πιστώσεων ΣΑΝΤ 8629 του Νομαρχιακού Ταμείου Ν. Αχαΐας.

8. Τη δημόσια ωφέλεια από την απαλλοτρίωση με τη διαπλάτυνση της ανωτέρω οδού που κρίνεται αναγκαία και απαραίτητη για τη διευκόλυνση της κυκλοφορίας και την αποφυγή πρόκλησης ατυχημάτων.

9. Την αντικειμενική αδυναμία αντιμετώπισης των πραγμάτων κατά διάφορον τρόπο, αποφασίζουμε:

Κηρύσσουμε αναγκαστική απαλλοτρίωση εκτάσεως 5.644,81 $μ^2$ για τη διαπλάτυνση τμήματος της οδού Δερβένι - Μαμουσιά από χ.θ. 1+000 έως χ.θ. 2+400 και για την κατασκευή τεχνικού στη χ.θ. 0+450 από ΠΕΟ Πατρών - Κορίνθου προς Δερβένι - Μαμουσιά, όπως αυτή φαίνεται στο κτηματολογικό διάγραμμα και πίνακα που συνέταξε ο Γεώργ. Σιαρλής τοπογρ. μηχανικός και θεωρήθηκε την 8.4.86 από το Δ/ντή Τεχν. Υπηρεσιών Ν. Αχαΐας Παναγ. Σπηλιωτόπουλο, Πολ. Μηχανικό με 2ο βαθμό.

Η απαλλοτρίωση αυτή κηρύσσεται υπέρ του Δημοσίου και με δαπάνη που θα καταβληθεί σε βάρος των πιστώσεων ΣΑΝΤ 8629 του Νομ. Ταμείου Ν. Αχαΐας.

Η απόφαση αυτή να δημοσιευθεί στην Εφημερίδα της Κυβερνήσεως.

Πάτρα, 17 Απριλίου 1986

Ο Νομάρχης

ΔΗΜ. ΠΑΝΤΑΖΗΣ

### ΤΕΧΝΙΚΗ ΕΚΘΕΣΗ

Η παρούσα μελέτη αφορά στη διαπλάτυνση του δρόμου από παλαιά Εθνική οδό Πατρών - Κορίνθου προς Δερβένι - Μαμουσιά και από χ.θ. 1+000 μέχρι το χωριό Δερβένι.

Προκειμένου να αποφεύγονται τα μεγάλα επιχώματα η διαπλάτυνση προτείνεται να γίνει σε ωρισμένα τμήματα αριστερά του υπάρχοντος δρόμου προς Δερβένι και σε άλλα δεξιά. Όπου ήταν δυνατόν αποφεύχθηκαν τα μεγάλα πρανή για να μην έχουμε κατολισθήσεις.

Το συνολικό πλάτος της διαπλάτυνσης είναι 11.00 μ. Το πλάτος αυτό αφορά το καθαρό πλάτος της οδού πού θα είναι 8.00 μ. τα ερείσματα τα εκατέρωθεν της οδού 2 μ. (1+1) και τη διαμόρφωση των πρανών κλίσεως 1:3 που αντιστοιχεί σε πρόσθετο πλάτος περίπου 1.00 μ.

Στα τμήματα που έχει γίνει διαπλάτυνση, δεν προτείνεται καινούρια.

Έγινε αποτύπωση της παλιάς οδού καθώς και των παροδιών ιδιοκτησιών. Έτσι συντάχθηκε κτηματολογικό διάγραμμα σε κλίμακα 1:500 στο οποίο φαίνονται η παλαιά οδός, οι παρόδιες ιδιοκτησίες κα το συνολικό τμήμα της διαπλάτυνσης. Επίσης φαίνονται και τα προς απαλλοτρίωση τμήματα των παρόδιων ιδιοκτησιών των οποίων έγινε εμβαδομέτρηση και καταμέτρηση των επικειμένων.

Συντάχθηκε κτηματολογικός πίνακας στον οποίο φαίνονται οι ιδιοκτήτες των προς απαλλοτρίωση παρόδιων ιδιοκτησιών, όπως αυτοί υποδείχτηκαν από τον αγροφύλακα και τον Πρόεδρο του χωριού. Στον ίδιο πίνακα φαίνονται τα απαλλοτριωτέα τμήματα των ιδιοκτησιών τα αντίστοιχα εμβαδά τους καθώς και τα επικείμενα που είναι δέντρα, και η ποσότητα και το είδος των οποίων φαίνεται αναλυτικά στον πίνακα.

Τέλος έγινε προεκτίμηση Δαπάνης απαλλοτριώσεως εκτάσεων και επικειμένων η οποία ανέρχεται στο ποσό των 2.500.000 δραχμών, με τις προτεινόμενες τιμές μονάδας.

Ο Συντάξας
ΓΕΩΡΓΙΟΣ ΣΙΑΡΛΗΣ

### ΤΕΧΝΙΚΗ ΕΚΘΕΣΗ

Η παρούσα μελέτη αφορά στη διαπλάτυνση του δρόμου Δερβενίου - Μαμουσιάς αρχομένης από την είσοδο του χωριού Δερβενίου μέχρι τη θέση ρέμα στην έξοδο του χωριού.

Η προτεινόμενη διαπλάτυνση δεν έχει σταθερό πλάτος γιατί εκατέρωθεν του δρόμου εντός του χωριού υπάρχουν κτίσματα.

Έγινε αποτύπωση του υπάρχοντος δρόμου καθώς και των παρόδιων ιδιοκτησιών. Έτσι συντάχθηκε κτηματολογικό διάγραμμα σε κλίμακα 1:500 στο οποίο φαίνονται η υπάρχουσα οδός, οι παρόδιες ιδιοκτησίες και το συνολικό τμήμα της διαπλάτυνσης. Επίσης φαίνονται και τα προς απαλλοτρίωση τμήματα των παρόδιων ιδιοκτησιών των οποίων έγινε εμβαδομέτρηση και καταμέτρηση των επικειμένων.

Συντάχθηκε κτηματολογικός πίνακας στον οποίο φαίνονται οι ιδιοκτήτες των προς απαλλοτρίωση παρόδιων ιδιοκτησιών, όπως αυτοί υποδείχτηκαν από τον αγροφύλακα και τον Πρόεδρο του χωριού. Στον ίδιο πίνακα φαίνονται τα απαλλοτριωτέα τμήματα των ιδιοκτησιών, τα αντίστοιχα εμβαδά τους καθώς και τα επικείμενα.

Τέλος έγινε προεκτίμηση Δαπάνης απαλλοτρίωσης εκτάσεων και επικειμένων η οποία ανέρχεται στο ποσό των 500.000 δραχμών με τις προτεινόμενες τιμές μονάδας.

Ο Συντάξας
ΓΕΩΡΓ. ΣΙΑΡΛΗΣ

ΝΟΜΑΡΧΙΑ ΑΧΑΪΑΣ
ΔΙΕΥΘΥΝΣΗ ΤΕΧΝ. ΥΠΗΡΕΣΙΩΝ

Κ.Α.Δ. 21101
Ημερομηνία 24 ΑΠΡ. 1986

ΕΡΓΟ: Βελτίωση δρόμου από Παλαια Εθνική οδό Πατρών Κορίνθου προς Δερβένι Μαμουσιά
ΑΝΑΔΟΧΟΣ: Ν ΑΘΑΝΑΣΟΠΟΥΛΟΣ


1° ΤΜΗΜΑ: ΧΘ 1+0.00 έως ΔΕΡΒΕΝΙ

1. "Κτηματολογικος πινακας"
2. "Προεκτιμηση Δαπανης"
3. "Τεχνικη εκθεση"

Ο ΑΝΑΔΟΧΟΣ

Ο ΣΥΝΤΑΞΑΣ

ΠΑΤΡΑ 7/4/86
Ο ΕΠΙΒΛΕΠΩΝ

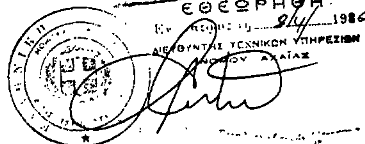


Σ. Τσούνης
Τοπ. Μηχ/κός με 5ο Β

### ΠΡΟΕΚΤΙΜΗΣΗ
### Δαπάνης Απαλλοτρίωσης

| | | | | | |
|---|---|---|---|---|---|
| 1. | Απαλλοτρίωση εκτάσεως | | M²: | 4203,10 × 200 | = 840620 |
| 2. | -//- κτισμάτων | | M²: | 18,00 × 2000 | = 36000 |
| 3. | Απαλλοτρίωση Δένδρων | | | | |
| α. | Ελιές | μεγάλες | τεμ: | 106 × 10.000 | = 1.060.000 |
| | -»- | μεσαίες | -»-: | 11 × 7.000 | = 77.000 |
| | -»- | μικρές | -»-: | 5 × 4.000 | = 20.000 |
| β. | Ξυνά | μικρά | τεμ: | 72 × 2.000 | = 144.000 |
| | -»- | μεγάλα | -»-: | 54 × 4.000 | = 216.000 |
| γ. | Μεσκουλιές | | τεμ: | 4 × 3.000 | = 12.000 |
| δ. | Καρυδιά | | τεμ: | 1 × 10000 | = 10.000 |
| | Άθροισμα | | : | | 2415620 |
| | | | | πρός στρογγ. κλη | 84380 |
| | | | | | 2.500.000 Δρχ. |

Ο Συντάξας

Ο Ανάδοχος

Πατρα 7/4/86
Ο Επιβλέπων

Γ. Σιαρλής

Ν. Αθανασόπουλος

Σ. Τσούνης

| αριθμός ιδιοκτησίων | ΣΤΟΙΧΕΙΑ ΙΔΙΟΚΤΗΤΩΝ | | | ΑΠΑΛΛΟΤΡΙΩΣΕΙΣ | | | | | | | | | ΠΑΡΑΤΗΡΗΣΕΙΣ |
|---|---|---|---|---|---|---|---|---|---|---|---|---|---|
| | | | | ΕΚΤΑΣΕΙΣ | | ΔΕΝΔΡΑ | | | | | | | |
| | | | | | | ΕΛΙΕΣ | | | ΞΥΝΑ | | | | |
| | ΟΝΟΜΑΤΕΠΩΝΥΜΟ | ΟΝΟΜΑ ΠΑΤΡΟΣ | ΔΙΕΥΘΥΝΣΗ ΚΑΤΟΙΚΙΑΣ | ΑΠΑΛΛΟΤΡΙΩΤ. ΤΜΗΜΑ | ΕΜΒΑΔΑ (μ²) | μικρές | μεγάλες | μεσαίες | μικρά | μεγάλα | ΜΕΣΚΟΥΛ. | ΚΑΡΥΔΙΕΣ | |
| 1 | 2 | 3 | 4 | 5 | 6 | 7 | 8 | 9 | 10 | 11 | 12 | 14 | 15 |
| 1 | Αφοι ΤΡΙΑΝΤΑΦΥΛΛΟΠΟΥΛΟΙ | | ΑΘΗΝΑ | 1-2-3-4-1 | 75.19 | | | 2 | | 8 | | | |
| 2 | ΝΙΚΟΛΑΟΥ ΠΑΝΑΓΙΩΤΗΣ | ΜΙΧΑΗΛ | ΕΛΑΙΩΝ | 4-3-5-6-7-4 | 224.43 | | 10 | | | | | | |
| 3 | ΠΑΝΑΓΟΠΟΥΛΟΣ ΓΕΩΡΓΙΟΣ | ΠΑΝΑΓΙΩΤΗΣ | ΜΑΜΟΥΣΙΑ | 1-2-3-4-1 | 146.92 | | 4 | | 2 | | | | |
| 4 | ΧΗΡΑ ΚΩΝ/ΝΟΥ ΧΡΙΣΤΟΔΟΥΛΟΥ | | ΕΛΑΙΩΝ | 3-4-5-6-3 | 210.50 | | 4 | | | 4 | | | |
| 5 | ΦΕΤΑΣ ΠΑΝΤΕΛΗΣ | ΚΩΝ/ΝΟΣ | ΜΑΜΟΥΣΙΑ | 5-6-7-8-5 | 120.78 | | 2 | | | 4 | | | |
| 6 | ΑΣΗΜΑΚΟΠΟΥΛΟΣ ΜΙΛΤΙΑΔΗΣ | ΜΙΧΑΗΛ | ΔΙΑΚΟΦΤΟ | 7-8-9-10-7 | 104.69 | | 2 | | | 4 | | | |
| 7 | ΤΡΙΑΝΤΑΦΥΛΛΟΠΟΥΛΟΣ ΠΑΝΑΓΙΩΤΗΣ | ΝΙΚΟΛΑΟΣ | ΜΑΜΟΥΣΙΑ | 9-10-11-12-13-14-9 | 197.44 | | 4 | | | 9 | | | |
| 8 | ΑΣΗΜΑΚΟΠΟΥΛΟΣ ΚΩΝ/ΝΟΣ | ΓΕΩΡΓΙΟΣ | ΕΛΑΙΩΝ | 12-13-15-16-17-18 | 301.76 | | 6 | | | 10 | | | |
| 9 | ΤΡΙΑΝΤΑΦΥΛΛΟΠΟΥΛΟΣ ΑΝΔΡΕΑΣ | ΝΙΚΟΛΑΟΣ | ΜΑΜΟΥΣΙΑ | | | | | 1 | | | | | |
| 24 | ΘΕΟΦΑΝΟΠΟΥΛΟΣ ΑΝΔΡΕΑΣ | ΣΤΑΥΡΟΣ | ΜΑΜΟΥΣΙΑ | 1-2-3-1 | 29.57 | | 1 | | | | | | |
| 27 | ΚΑΡΑΜΟΤΖΗΣ ΓΕΩΡΓΙΟΣ | | | α-10-11-α | 5.43 | | | | | | | | |
| 26 | ΣΙΜΩΝΗΣ ΣΠΥΡΟΣ | ΚΩΝ/ΝΟΣ | ΜΑΜΟΥΣΙΑ | 6-7-8-9-6 | 283.60 | | 6 | | 12 | | | | |
| 28 | ΘΕΟΦΑΝΟΠΟΥΛΟΣ ΔΗΜΗΤΡΙΟΣ | ΠΑΝΑΓΙΩΤΗΣ | ΜΑΜΟΥΣΙΑ | 10-11-12-13-14-10 | 208.05 | | 6 | | 5 | | | | |
| 29 | ΖΑΦΕΙΡΟΠΟΥΛΟΣ ΒΑΣΙΛΕΙΟΣ | ΓΕΩΡΓΙΟΣ | ΜΑΜΟΥΣΙΑ | 13-14-15-16-13 | 124.00 | | 3 | | 2 | 2 | 1 | | |
| 15 | ΑΝΑΓΝΩΣΤΟΠΟΥΛΟΣ ΔΗΜΗΤΡΙΟΣ | ΧΑΡΑΛΑΜΠΟΣ | ΜΑΜΟΥΣΙΑ | 9-10-11 | 3740 | | 2 | | | | | | |
| 16 | ΠΑΠΑΔΗΜΗΤΡΙΟΥ ΚΩΝ/ΝΟΣ | ΑΝΤΩΝΙΟΣ | ΜΑΜΟΥΣΙΑ | 10-11-14-15 | 4556 | | 3 | 4 | | | | | |
| 25 | ΣΠΥΡΟΠΟΥΛΟΣ ΠΑΝΑΓΙΩΤΗΣ | ΧΡΗΣΤΟΣ | ΑΙΓΙΟ | 2-3-4-5-6-9-2 | 200.64 | | 4 | | 4 | | | | |
| 18 | ΘΕΟΦΑΝΟΠΟΥΛΟΣ ΑΝΔΡΕΑΣ | ΣΤΑΥΡΟΣ | ΜΑΜΟΥΣΙΑ | 19-20-21-22-23-24-25-19 | 261.92 | | 11 | | | | | | |
| 19 | ΠΑΝΑΓΟΠΟΥΛΟΣ ΑΝΔΡΕΑΣ | ΣΠΥΡΟΣ | ΜΑΜΟΥΣΙΑ | 1-2-3-1 | 3500 | | 4 | | | | | | |
| 20 | ΤΣΟΥΣΗ ΠΑΝΑΓΙΩΤΑ | ΔΙΟΝΥΣΙΟΣ | ΜΑΜΟΥΣΙΑ | 2-3-4-5-2 | 81.90 | | 2 | | | 4 | | | |
| 21 | ΠΑΝΑΓΟΠΟΥΛΟΣ ΑΝΔΡΕΑΣ | ΣΠΥΡΟΣ | ΜΑΜΟΥΣΙΑ | 4-5-6-7-8-9-4 | 170.64 | 3 | 1 | | 3 | 2 | 3 | 1 | |
| 22 | ΘΕΟΔΩΡΟΠΟΥΛΟΣ ΣΠΗΛΙΟΣ | ΘΕΟΔΩΡΟΣ | ΕΛΑΙΩΝ | 8-9-10-11-12-13-14-15-16-17-8 | 381.94 | 2 | 7 | 4 | 18 | | | | |
| 30 | ΘΕΟΦΑΝΟΠΟΥΛΟΣ ΝΙΚΟΛΑΟΣ | ΒΑΓΓΕΛΗΣ | ΜΑΜΟΥΣΙΑ | 15-16-17-18-19-15 | 132.58 | | 2 | | 3 | 3 | | | |
| 31 | ΣΤΑΘΟΠΟΥΛΟΣ ΓΕΩΡΓΙΟΣ | | ΑΙΓΙΟ | 18-19-20-21-22-23-18 | 325.75 | | 6 | | 20 | | | | |
| 32 | ΑΣΗΜΑΚΟΠΟΥΛΟΣ ΘΕΟΦΑΝΗΣ | ΜΙΧΑΗΛ | ΔΙΑΚΟΦΤΟ | 20-21-24-25-20 | 188.23 | | 4 | | 3 | 4 | | | |
| 33 | ΜΙΧΑΛΟΠΟΥΛΟΣ ΓΕΩΡΓΙΟΣ | ΒΑΣΙΛΕΙΟΣ | ΜΑΜΟΥΣΙΑ | 24-25-26-27-28 | 102.44 | | 1 | | | | | | |
| 34 | ΣΠΥΡΟΠΟΥΛΟΣ ΚΩΝ/ΝΟΣ | ΑΘΑΝΑΣΙΟΣ | ΜΑΜΟΥΣΙΑ | 26-27-29-30-31 | 85.75 | | 2 | | | | | | |
| 35 | ΖΑΦΕΙΡΟΠΟΥΛΟΣ ΠΑΥΛΟΣ | ΓΕΩΡΓΙΟΣ | ΔΙΑΚΟΦΤΟ | 30-31-32-30 | 112.95 | | 4 | | | | | | |
| | ΧΡΙΣΤΟΔΟΥΛΟΥ ΑΙΚΑΤΕΡΙΝΗ | συζ. ΙΩΑΝΝΗΣ | ΕΛΑΙΩΝ | | | | 1 | | | | | | |
| | ΓΙΑΝΝΟΠΟΥΛΟΣ ΠΑΝΑΓΙΩΤΗΣ | ΣΠΥΡΟΣ | ΜΑΜΟΥΣΙΑ | | | | 4 | | | | | | |
| | ΣΥΝΟΛΟ | | | | 4203.10 | 5 | 106 | 11 | 72 | 54 | 4 | 1 | |

ΥΠΟΜΝΗΜΑ

ορια απαλλοτριωσης

ορια ιδιοκτησιων

πρανες

ΔΑΣΙΚΗ ΕΚΤΑΣΗ

ΔΑΣΙΚΗ ΕΚΤΑΣΗ

προς δερβενι

διανοιχθεν τμημα

εξασφαλισεις κορυφων οδευσεως

ΝΟΜΑΡΧΙΑ ΑΧΑΪΑΣ
ΔΙΕΥΘΥΝΣΗ ΤΕΧΝ. ΥΠΗΡΕΣΙΩΝ


ΕΡΓΟ: Βελτίωση δρόμου από Παλαιά Εθνική οδό Πατρών Κορίνθου πρός Δερβένι Μαμουσιά

ΑΝΑΔΟΧΟΣ: Ν. ΑΘΑΝΑΣΟΠΟΥΛΟΣ

ΚΤΗΜΑΤΟΛΟΓΙΚΟ ΔΙΑΓΡΑΜΜΑ

ΚΛΙΜΑΚΑ 1:500


Ο Ανάδοχος    Ο Συντάξας    Πάτρα 7/10/86
Ο Επιβλέπων

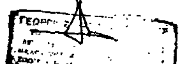



εξασφαλίσεις κορυφών οδεύσεως

ΝΟΜΑΡΧΙΑ ΑΧΑΪΑΣ
ΔΙΕΥΘΥΝΣΗ ΤΕΧΝ. ΥΠΗΡΕΣΙΩΝ

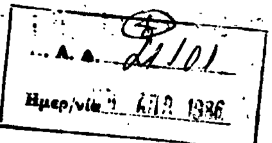



ΕΡΓΟ: Βελτίωση δρόμου από Παλαια Εθνική οδό Πατρών Κορίνθου προς Δερβένι Μαμουσιά
ΑΝΑΔΟΧΟΣ: Ν ΑΘΑΝΑΣΟΠΟΥΛΟΣ

2° ΤΜΗΜΑ: ΜΕΣΑ ΣΤΟ ΧΩΡΙΟ ΔΕΡΒΕΝΙ

1. "Κτηματολογικος πινακας"
2. "Προεκτιμηση Δαπανης"
3. "Τεχνικη εκθεση"

Ο ΑΝΑΔΟΧΟΣ

Ο ΣΥΝΤΑΞΑΣ

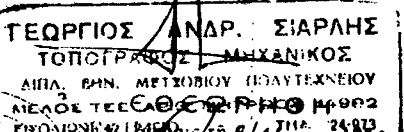


ΠΑΤΡΑ 7/4/86
Ο ΕΠΙΒΛΕΠΩΝ

Σ. Τσούνης
Τοπ. Μηχ/κός με 5° β.

## ΠΡΟΕΚΤΙΜΗΣΗ
### Δαπανης Απαλλοτριωσης

1. Απαλλοτριωση εκτασεων ($M^2$) : 884.16×200 = 176.832

2. Απαλλοτριωση Δεντρων

| | | | | | |
|---|---|---|---|---|---|
| α. | Ελιες μεγαλες | τεμ: | 19 × 10.000 | = | 190.000 |
| β. | Ξυνα μεγαλα | -"- : | 7 × 4.000 | = | 28.000 |
| γ. | Μεσκουλιες | -"- : | 2 × 3.000 | = | 6.000 |
| δ. | Κυπαρισια | -"- : | 4 × 3.000 | = | 12.000 |
| | Αθροισμα | : | | | 412.832 |
| | | | προς στρογγυλ. κλπ | | 87.168 |
| | | | | | 500.000 Δραχμες |

ΠΑΤΡΑ 7/4/1986

Ο ΣΥΝΤΑΞΑΣ — Γ. Σιαρλής

Ο ΑΝΑΔΟΧΟΣ — Ν. Αθανασοπουλος

Ο ΕΠΙΒΛΕΠΩΝ — Ε. Τσούνης

| αριθμός ιδιοκτησίων | ΣΤΟΙΧΕΙΑ ΙΔΙΟΚΤΗΤΩΝ | | | ΑΠΑΛΛΟΤΡΙΩΣΕΙΣ | | | | | | | | | ΠΑΡΑΤΗΡΗΣΕΙΣ |
|---|---|---|---|---|---|---|---|---|---|---|---|---|---|
| | | | | ΕΚΤΑΣΕΙΣ | | ΔΕΝΔΡΑ | | | | | | | |
| | ΟΝΟΜΑΤΕΠΩΝΥΜΟ | ΟΝΟΜΑ ΠΑΤΡΟΣ | ΔΙΕΥΘΥΝΣΗ ΚΑΤΟΙΚΙΑΣ | ΑΠΑΛΛΟΤΡΙΩΤ. ΤΜΗΜΑ | ΕΜΒΑΔΑ (μ²) | ΕΛΙΕΣ μικρες | ΕΛΙΕΣ μεγαλες | ΕΛΙΕΣ μεσαιες | ΞΥΝΑ μικρα | ΞΥΝΑ μεγαλα | ΜΕΣΚΟΥΛ. | ΚΥΠΑΡΙΣΙΑ | |
| 1 | 2 | 3 | 4 | 5 | 6 | 7 | 8 | 9 | 10 | 11 | 12 | 13 | 14 |
| 1 | ΛΑΜΠΡΟΠΟΥΛΟΣ ΣΠΥΡΟΣ | ΧΡΗΣΤΟΣ | ΜΑΜΟΥΣΙΑ | 1-2-3-4-1 | 32.20 | | | | | | | | |
| 2 | ΛΑΜΠΡΟΠΟΥΛΟΥ ΑΓΓΕΛΙΚΗ | σύζ. ΠΕΡΙΚΛΗ | ΜΑΜΟΥΣΙΑ | 4-3-5-6-4 | 21.10 | | | | | | | | |
| 3 | ΧΡΙΣΤΟΠΟΥΛΟΣ ΚΩΝ/ΝΟΣ | ΦΙΛΙΠΠΑΣ | ΔΕΡΒΕΝΑΚΙ | 1-2-3-1 | 4.90 | | 1 | | | | | | |
| 4 | ΑΣΗΜΑΚΟΠΟΥΛΟΣ ΜΙΧΑΗΛ | ΜΙΛΤΙΑΔΗΣ | ΔΕΡΒΕΝΑΚΙ | 4-5-6-7-4 | 16.85 | | 1 | | | | | | |
| 5 | ΕΥΘΥΜΙΟΥ ΝΙΚΟΛΑΟΣ | - | ΑΘΗΝΑ | 1-2-3-4-1 | 53.50 | | | | | | | 4 | |
| 6 | ΧΡΙΣΤΟΠΟΥΛΟΣ ΚΩΝ/ΝΟΣ | ΦΙΛΙΠΠΑΣ | ΔΕΡΒΕΝΑΚΙ | 5-6-8-9-10-5 | 26.60 | | 1 | | | | | | |
| 7 | ΦΕΤΑΣ ΠΑΝΤΕΛΗΣ | ΚΩΝ/ΝΟΣ | ΜΑΜΟΥΣΙΑ | 9-10-11-12-13-9 | 29.04 | | 2 | | | 1 | | | |
| 8 | ΣΙΜΩΝΗΣ ΣΠΥΡΟΣ | ΚΩΝ/ΝΟΣ | ΜΑΜΟΥΣΙΑ | 3-4-5-3 | 9.00 | | 1 | | | | | | |
| 9 | ΠΑΝΑΓΟΠΟΥΛΟΣ ΝΙΚΟΛΑΟΣ | ΑΝΤΩΝΗΣ | ΜΑΜΟΥΣΙΑ | 14-15-16-14 | 6.60 | | | | | | | | |
| 10 | ΠΑΝΑΓΟΠΟΥΛΟΣ ΝΙΚΟΛΑΟΣ | ΒΑΣΙΛΗΣ | ΜΑΜΟΥΣΙΑ | 15-16-17-18-15 | 19.20 | | | | | 2 | 1 | | |
| 11 | ΣΙΜΩΝΗΣ ΓΕΩΡΓΙΟΣ | ΦΩΤΙΟΣ | ΜΑΜΟΥΣΙΑ | 17-18-19-20-21-22-23-24-17. | 122.20 | | 3 | | | 4 | 1 | | |
| 12 | ΠΑΛΑΙΟΛΟΓΟΠΟΥΛΟΣ ΘΕΟΦΑΝΗΣ | ΚΩΝ/ΝΟΣ | ΜΑΜΟΥΣΙΑ | 1-2-α-1 κτίσματα συνολικής επιφανείας 18.00 m² | 39.80 | | | | | | | | |
| 13 | ΘΕΟΦΑΝΟΠΟΥΛΟΣ ΑΝΔΡΕΑΣ | ΣΤΑΥΡΟΣ | ΜΑΜΟΥΣΙΑ | 3-4-5-6-7-8-3 | 52.00 | | 3 | | | | | | |
| 14 | ΠΑΠΑΔΗΜΗΤΡΙΟΥ ΚΩΝ/ΝΟΣ | ΑΝΤΩΝΙΟΣ | ΜΑΜΟΥΣΙΑ | 1-2-3-α-1 | 27.12 | | | | | | | | |
| 15 | ΘΕΟΔΩΡΟΠΟΥΛΟΣ ΔΗΜΗΤΡΙΟΣ | ΗΛΙΑΣ | ΜΑΜΟΥΣΙΑ | 6-7-8-9-6 | 10.10 | | | | | | | | |
| 16 | ΞΥΛΟΓΙΑΝΝΟΠΟΥΛΟΣ ΔΗΜΗΤΡΙΟΣ | ΙΩΑΝΝΗΣ | ΑΘΗΝΑ | 2-3-4-5-6-2 | 101.60 | | 3 | | | | | | |
| 17 | ΠΑΛΑΙΟΛΟΓΟΠΟΥΛΟΣ ΑΝΔΡΕΑΣ | ΙΩΑΝΝΗΣ | ΜΑΜΟΥΣΙΑ | 1-2-3-4-1 | 94.05 | | | | | | | | |
| 18 | ΠΑΛΑΙΟΛΟΓΟΠΟΥΛΟΣ ΜΙΧΑΗΛ | ΠΑΛΑΙΟΛΟΓΟΣ | ΜΑΜΟΥΣΙΑ | 4-3-5-6-7-4 | 170.00 | | 2 | | | | | | |
| 19 | ΠΑΛΑΙΟΛΟΓΟΠΟΥΛΟΣ ΜΙΧΑΗΛ | ΠΑΛΑΙΟΛΟΓΟΣ | ΜΑΜΟΥΣΙΑ | 1-2-3-α-1 | 48.30 | | 2 | | | | | | |
| | ΣΥΝΟΛΟ | | | | 884.16 | | 19 | | | 7 | 2 | 4 | |

ΝΟΜΑΡΧΙΑ ΑΧΑΪΑΣ
ΔΙΕΥΘΥΝΣΗ ΤΕΧΝ. ΥΠΗΡΕΣΙΩΝ

ΕΡΓΟ: Βελτίωση δρόμου από Παλαιά Εθνική οδό Πατρών Κορίνθου πρός Δερβένι Μαμουσιά
ΑΝΑΔΟΧΟΣ: Ν.ΑΘΑΝΑΣΟΠΟΥΛΟ

2ο ΤΜΗΜΑ: ΜΕΣΑ ΣΤΟ ΧΩΡΙΟ ΔΕΡΒΕΝΙ
Κτηματολογικό Διάγραμμα,
ΚΛΙΜ. 1:500


ΥΠΟΜΝΗΜΑ
όριο απαλλοτρίωσης
πρανές
όρια ιδιοκτησιών

εξασφαλίσεις κορυφών οδεύσης

Ο Ανάδοχος

Ο Συντάξας
ΓΕΩΡΓΙΟΣ ΑΝΔΡ. ΣΙΑΡΑΗΣ
ΤΟΠΟΓΡ. ΜΗΧΑΝΙΚΟΣ

Πάτρα 7/6/8.
Ο Επιβλέπων

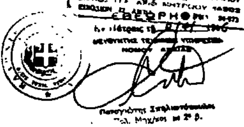

ΝΟΜΑΡΧΙΑ ΑΧΑΪΑΣ
ΔΙΕΥΘΥΝΣΗ ΤΕΧΝ. ΥΠΗΡΕΣΙΩΝ

Α.Π. 3Φ107
Ημερ/νία 24 ΑΠΡ 1986

ΕΡΓΟ: Βελτίωση δρόμου από Παλαια Εθνική οδό Πατρών Κορίνθου προς Δερβένι Μαμουσιά

ΑΝΑΔΟΧΟΣ: Ν ΑΘΑΝΑΣΟΠΟΥΛΟΣ

3º ΤΜΗΜΑ: ΤΕΧΝΙΚΟ ΣΤΗ Χ.Θ 01450

1. "Κτηματολογικος πινακας"
2. "Προεκτιμηση Δαπανης"
3. "Τεχνικη εκθεση"

Ο ΑΝΑΔΟΧΟΣ

Ο ΣΥΝΤΑΞΑΣ
ΓΕΩΡΓΙΟΣ ΑΝΔΡ. ΣΙΑΡΛΗΣ
ΤΟΠΟΓΡΑΦΟΣ ΜΗΧΑΝΙΚΟΣ
ΜΕΛΟΣ ΤΕΕ ΑΡΙΘ ΜΗΤΡΩΟΥ 14912

ΕΘΕΩΡΗΘΗ
Εν Πάτραις τη 9/4/1986
Ο ΔΙΕΥΘΥΝΤΗΣ ΤΕΧΝΙΚΩΝ ΥΠΗΡΕΣΙΩΝ ΝΟΜΟΥ ΑΧΑΪΑΣ
Παναγιώτης Σπηλιωτόπουλος
Πολ. Μηχ/κος με 2ª β.

ΠΑΤΡΑ 7/4/86
Ο ΕΠΙΒΛΕΠΩΝ
Σ. Τσούνης
Τοπ. Μηχ/κος Δ.Ε

## ΠΡΟΕΚΤΙΜΗΣΗ
Δαπανης Απαλλοτριωσης

1. Απαλλοτριωση εκτασεως Μ² 557,55×200 = 111.510
2. Δένδρων
α. Ελιές μεσαίες τεμ. 7×7.000 = 49.000
β. Ξυνα μικρα " 11×2.000 = 22.000
γ. " μεγαλα " 16×4.000 = 64000
δ. Πεύκα " 2×5.000 = 10.000
ε. Κυπαρίσια " 1×3.000 = 3.000

Αθροισμα 259.510
πρός στρογ. 40.490
ΣΥΝΟΛΟ 300.000

ΠΑΤΡΑ 7/4/1986

Ο Συντάξας. Ο Ανάδοχος Ο Επιβλέπων

Γ. Σιαρλής
Τοπ. Μηχ-κός


Σ. Τσούνης
Τοπ. Μηχ-κός Δ.Ε

## ΤΕΧΝΙΚΗ ΕΚΘΕΣΗ

Τὸ παρὸν κτηματολόγιο συντάσσεται προκειμένου νὰ κατασκευασθῆ τεχνικὸ ἔργο συλλεκτηρίου αὐλακοῦ αποχετεύσεως ὀμβρίων τοῦ επαρχιακοῦ δρόμου τὸ τεχνικὸ ἔργο προβλέπεται στὴ Χ.Θ 01450 με αρχὴ χιλιομέτρησης τὴν παλιά Εθνικὴ οδὸ
Κατὰ τὴ σύνταξη τοῦ κτηματολογικοῦ διαγράμματος τέθηκε ένας άξονας ποὺ καθορίσθηκε με βάση τὰ υψομετρικὰ δεδομένα (κλίσεις κ.λ.π)
Σὰν πλάτος απαλλοτριώσης καὶ μετὰ ἀπὸ συνεννόηση μὲ τὴν επιβλέπουσα Υπηρεσία θεωρήθηκε ἀρκετὸ τὸ τῶν 5 μέτρων.
Επίσης ὁ άξονας προσαρμόσθηκε μὲ τρόπο ὥστε κατὰ τὸ δυνατὸ οἱ ιδιοκτησίες νὰ μὴν θίγονται μονομερώς.
Η δαπάνη απαλλοτρίωσης σύμφωνα καὶ μὲ τὸ συνημμένο προυπολογισμὸ προεκτιμᾶται στὸ ὕψος των

Πάτρα 1986
Ο Συντάξας
ΓΕΩΡΓΙΟΣ ΣΙΑΡΛΗΣ
ΜΗΧΑΝΙΚΟΣ

| Αριθμός ιδιοκτησίων | ΣΤΟΙΧΕΙΑ ΙΔΙΟΚΤΗΤΩΝ | | | ΑΠΑΛΛΟΤΡΙΩΣΕΙΣ | | | | | | | | | | ΠΑΡΑΤΗΡΗΣΕΙΣ |
|---|---|---|---|---|---|---|---|---|---|---|---|---|---|---|
| | | | | ΕΚΤΑΣΕΙΣ | | ΔΕΝΔΡΑ | | | | | | | | |
| | | | | | | ΕΛΙΕΣ | | | ΞΥΝΑ | | | | | |
| | ΟΝΟΜΑΤΕΠΩΝΥΜΟ | ΟΝΟΜΑ ΠΑΤΡΟΣ | ΔΙΕΥΘΥΝΣΗ ΚΑΤΟΙΚΙΑΣ | ΑΠΑΛΛΟΤ ΤΜΗΜΑ | ΕΜΒΑΔΟΝ | μικρές | μεγάλες | μεσαίες | μικρά | μεγάλα | πεύκα | κυπαρίσια | |
| 1 | 2 | 3 | 4 | 5 | 6 | 7 | 8 | 9 | 10 | 11 | 12 | 13 | 14 |
| 1 | Ροδόπουλος Κων/νος | Λεωνίδας | Αιγιο | α-β-9-κ₁-α | 60,25 | — | — | 3 | — | — | — | — | |
| 2 | Ροδόπουλος " | Ιωάννης | Ροδιά | κ₁-9-γ-δ-κ₁ | 60,50 | — | — | 1 | — | — | — | — | |
| 3 | Ροϊδόπουλος Σταύρος | Πάτρα | " | β-ε-13-ζ-γ-9-β | 77,00 | — | — | 1 | — | — | — | — | |
| 4 | Λινορδόπουλος | | " | ε-η-κ-μ'-λ-ί-θ-ζ-13-ε | 329,00 | — | — | 2 | 11 | 16 | — | — | |
| 5 | Ροδόπουλος Σπήλιος | Κανέλλος | " | μ'-μ-ν-λ-μ' | 30,80 | — | — | — | — | — | 2 | 1 | |
| | ΣΥΝΟΛΟ | | | | 557,55 | — | — | 7 | 11 | 16 | 2 | 1 | |

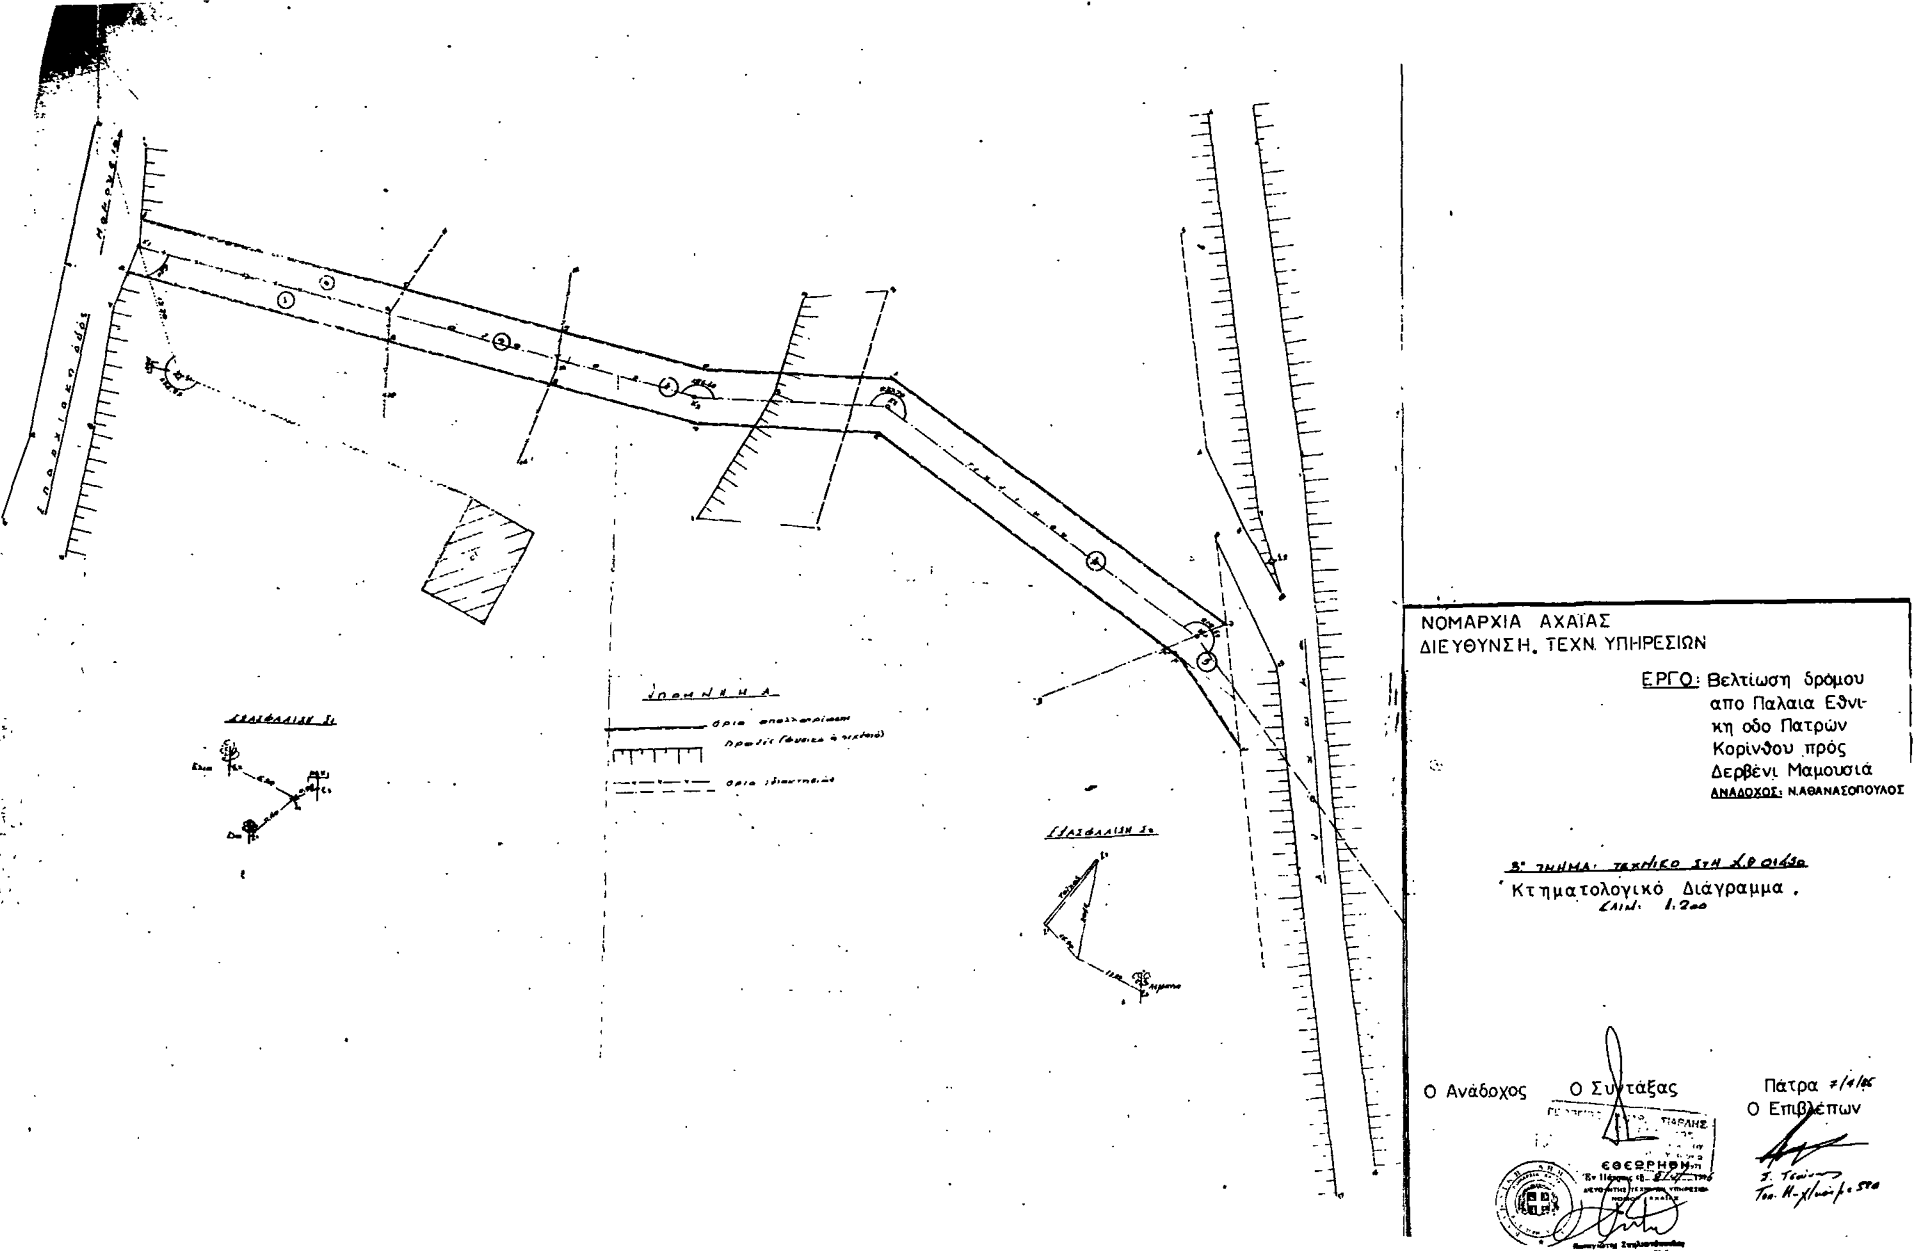

ΝΟΜΑΡΧΙΑ ΑΧΑΪΑΣ
ΔΙΕΥΘΥΝΣΗ ΤΕΧΝ. ΥΠΗΡΕΣΙΩΝ
ΕΡΓΟ: Βελτίωση δρόμου απο Παλαια Εθνική οδο Πατρών Κορίνθου πρός Δερβένι Μαμουσιά
ΑΝΑΔΟΧΟΣ: Ν.ΑΘΑΝΑΣΟΠΟΥΛΟΣ
Κτηματολογικό Διάγραμμα
Ο Ανάδοχος
Ο Συντάξας
Πάτρα
Ο Επιβλέπων
ΥΠΟΜΝΗΜΑ

# ΠΟΛΕΟΔΟΜΙΑ

## ΑΠΟΦΑΣΕΙΣ

Αριθ. 82045 (2)

Τροποποίηση του ρυμοτομικού σχεδίου Χρυσούπολης στην οδό Γέροντα (Ο.Τ. 21-22), Ν. Καβάλας.

Ο ΝΟΜΑΡΧΗΣ ΚΑΒΑΛΑΣ

Έχοντας υπόψη:

1. Το από 17.7.1923 Ν.Δ. «περί σχεδίων πόλεων και κωμών του Κράτους», όπως τροποποιήθηκε και συμπληρώθηκε μέχρι σήμερα.

2. Το Ν.Δ. 1018/1971 το οποίο τροποποίησε τον Α.Ν. 314/1968 καθώς και την παράγραφο 15 του άρθρου 6 του Ν. 1512/1985.

3. Τα Π.Δ/τα 443/2.11.1983 (ΦΕΚ 165/Δ/17.11.1983) και 2.4.1985 (ΦΕΚ 225/Δ/14.5.1985), μεταβίβασης αρμοδιοτήτων στους Νομάρχες για έγκριση, τροποποίηση, επέκταση κ.λ.π. σχεδίων.

4. Το Β.Δ. της 14-9/23.11.1960 με το οποίο εγκρίθηκε το σχέδιο της Χρυσούπολης.

5. Την υπ' αριθ. 21/27.1.1986 απόφαση του Δημοτικού Συμβουλίου Χρυσούπολης.

6. Την υπ' αριθ. 15/124/24.3.1986 γνωμοδότηση του Συμβουλίου Χ.Ο.Π. Ν. Καβάλας.

Επειδή με την τροποποίηση αυτή προσαρμόζεται το σχέδιο στην υφιστάμενη κατάσταση και έτσι αποφεύγονται προσκυρώσεις ήδη διαμορφωμένου δρόμου και ακόμη η οδός ΓΕΡΟΝΤΑ μετατοπιζόμενη συνεχίζεται με καλύτερη σχέση με τους υπόλοιπους δρόμους του εγκεκριμένου σχεδίου και βελτιώνεται το κυκλοφοριακό στην περιοχή, αποφασίζουμε:

1. Εγκρίνουμε την τροποποίηση του ρυμοτομικού σχεδίου Χρυσούπολης στα Ο.Τ. 21-22 με μετατόπιση της οδού Γέροντα και αύξηση του πλάτους της από 6μ. σε 7,0 μ. Η παραπάνω τροποποίηση φαίνεται στο θεωρημένο από την πρ/νη του Τ.Π. και Π.Ε. τοπογραφικό διάγραμμα σε κλίμακα 1:1000 και 1:200, που συνοδεύει την απόφαση αυτή.

Η απόφαση αυτή θα ισχύσει από την ημέρα που θα δημοσιευθεί μαζί με το διάγραμμα στην Εφημερίδα της Κυβερνήσεως.

Η απόφαση αυτή να δημοσιευθεί στην Εφημερίδα της Κυβερνήσεως.

Καβάλα, 11 Απριλίου 1986
Ο Νομάρχης
ΓΙΑΝΝΗΣ ΜΠΕΛΤΣΙΟΣ

ΔΗΜΟΣ ΧΡΥΣΟΥΠΟΛΕΩΣ
ΤΟΠΟΓΡΑΦΙΚΟ ΔΙΑΓΡΑΜΜΑ

ΤΡΟΠΟΠΟΙΗΣΗ ΣΤΗΝ ΟΔΟ ΓΕΡΟΝΤΑ

ΚΛΙΜΑΞ 1:200

ΠΑΡΟΔΟΣ ΛΥΚΟΥΡΓΟΥ

ΟΔΟΣ ΔΕΛΗΚΑΡΗ

ΟΤ 20

ΟΤ 21


ΥΠΟΜΝΗΜΑ

1. Καντζαριδης Ανθιμος Δημήτριος
2. Καντζαριδης Ιωάννης Ζαφίρης
3. Αμαραντίδης Λάζαρος
4. Καντζαριδης Ανθιμος Δημήτριος
5. Καντζαριδης Δημήτριος - Χρήστος
6. Καντζαριδης Ιωάννης Ζαφίρης
7. Φωτιάδης Παναγιώτης
8. Κυριακίδης Παράσχος

Διατηρούμενες Οικοδομικές Γραμμές

Προτεινόμενη Τροποποίηση

Καταργούμενες Οικοδομικές Γραμμές

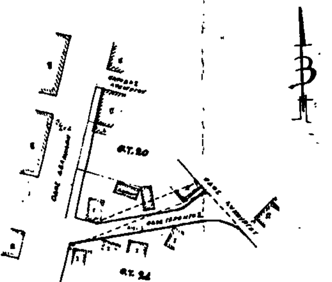


ΕΘΕΩΡΗΘΗ

Και συνοδεύει την υπ' αριθμ. 8106 5/19 -6-1986 απόφαση του Νομάρχη Καβάλας

Καβάλα 11/4/1986
Η Προϊσταμένη Τ.Π.&Π.Ε

Ελευθερία Ανδρεάδου
Πολ. Μηχανικός με 4ο β.

Αριθ. 82215 (3)

Έγκριση του ρυμοτομικού σχεδίου συνοικισμού ΠΥΡΓΟΧΩΡΙΟΥ της Κοινότητας Μελισσοχωρίου, Ν. Καβάλας.

Ο ΝΟΜΑΡΧΗΣ ΚΑΒΑΛΑΣ

Έχοντας υπόψη:

1. Το Ν.Δ. της 17.7.1923 «περί σχεδίων πόλεων και κωμών» του Κράτους, όπως τροποποιήθηκε και συμπληρώθηκε μέχρι σήμερα.

2. Το 1018/1971 και τις τροποποιήσεις που έγιναν στον Α.Ν. 314/1968.

3. Το Ν. 1337/1983 «περί επεκτάσεως πολεοδομικών σχεδίων κ.λ.π.» και ειδικότερα το άρθρο 38 αυτού «περί ρυμοτομικών σχεδίων αγροτικών οικισμών».

4. Το Π.Δ. 14.5.1985 (ΦΕΚ 225Δ) «περί μεταβιβάσεως αρμοδιοτήτων στους Νομάρχες».

5. Την υπ' αριθ. 21/1985 απόφαση του Κοιν. Συμβουλίου.

6. Την αριθ. 13/13/15.1.1986 γνωμοδότηση του Συμβουλίου Χ.Ο.Π. Ν. Καβάλας, αποφασίζουμε:

Εγκρίνουμε το ρυμοτομικό σχέδιο του συνοικισμού «ΠΥΡΓΟΧΩΡΙ» της Κοινότητας Μελισσοχωρίου, όπως φαίνεται στο θεωρημένο από την Πρ/νη του Τ.Π. και Π.Ε. διάγραμμα σε κλίμακα 1:1000, που συνοδεύει την απόφαση αυτή.

Η απόφαση αυτή μαζί με το διάγραμμα που τη συνοδεύει θα ισχύσει από την ημέρα που θα δημοσιευθεί στην Εφημερίδα της Κυβερνήσεως.

Η απόφαση αυτή να δημοσιευθεί στην Εφημερίδα της Κυβερνήσεως.

Καβάλα, 1 Απριλίου 1986

Ο Νομάρχης
ΓΙΑΝΝΗΣ ΜΠΕΛΤΣΙΟΣ

ΥΠΟΥΡΓΕΙΟΝ ΓΕΩΡΓΙΑΣ
Δ/σις ΤΟΠΟΓΡΑΦΙΚΗΣ ΥΠΗΡΕΣΙΑΣ

ΣΥΝΟΙΚΙΣΜΟΣ ΠΥΡΓΟΧΩΡΙ
ΔΙΑΝΟΜΗ 1980

ΚΑΒΑΛΑΣ

ΕΚΚΛΗΣΙΑ
ΠΛΑΤΕΙΑ
ΠΡΑΣΙΝΟΝ
ΣΧΟΛΕΙΟΝ
ΠΛΑΤΕΙΑ
ΕΚΚΛΗΣΙΑ



Αριθ. Π. 1157 (4)

Έγκριση ειδικών όρων δόμησης τυφλού οικοπέδου ιδιοκτησίας 'Αννας Σταθάκη στη Νεάπολη Βοιών Ν. Λακωνίας.

Ο ΝΟΜΑΡΧΗΣ ΛΑΚΩΝΙΑΣ

Έχοντας υπόψη:

1. Τις διατάξεις:

α. Του Ν. 1032/80 «περί συστάσεως του Υπουργείου Χ.Ο.Π.».

β. Του Ν. 3200/55 «περί διοικητικής αποκεντρώσεως», όπως συμπληρώθηκε με το Ν. 3620/56.

γ. Του Ν.Δ. 712/70 (εκτελεστικού του Ν.Δ. 532/70, «περί συμπληρώσεως των διατάξεων περί διοικητικής αποκεντρώσεως κ.λ.π.»), όπως τροποποιήθηκε και συμπληρώθηκε με τα Β.Δ. 677/71 και 198/72.

δ. Του από 17.7.1923 Ν.Δ. «περί σχεδίων πόλεων κ.λ.π.» και ειδικότερα τα άρθρα 43 και 44 παρ. 5 «οικόπεδα αποκλειόμενα πανταχόθεν από των οδών του εγκ. σχεδίου κ.λ.π.».

2. Τη Λ9/1-8/3 από 3.8.1971 κοινή εγκύκλιο των Πρωθυπουργού, Αντιπροέδρου και Υπουργού Εσωτερικών «περί οργανώσεως των Νομαρχιών».

3. Τη με αριθ. ΜΠ. 517/12.3.86 εισήγηση του Πολεοδομικού Γραφείου Μολάων.

4. Το από Φλεβάρη 1986 Τοπογραφικό διάγραμμα του Αρχ/να Μηχ/κού Παναγιώτη Μανάκου.

5. Τη γνωμοδότηση του Σ.Χ.Ο.Π. Ν. Λακωνίας, όπως διατυπώθηκε στη συνεδρίαση της 28.3.86, πρακτικό 2ο, θέμα 5ο, αποφασίζουμε:

Εγκρίνουμε του παρακάτω όρους δόμησης τυφλού οικοπέδου ιδιοκτησίας 'Αννας Σταθάκη στη Νεάπολη Βοιών Ν. Λακωνίας.

Ποσ. Κάλυψης: 70%, Σ. δόμησης 1,4, αριθ. ορόφων 2, ύψος 7,50 και 1,50 μ. για την κατασκευή στέγης. Αποστάσεις από τα όρια 2,50 μ. ή σε επαφή με αυτά.

Η απόφαση αυτή να δημοσιευθεί στην Εφημερίδα της Κυβερνήσεως.

Σπάρτη, 11 Απριλίου 1986

Ο Νομάρχης
ΓΙΑΝΝΗΣ ΣΑΒΑΛΑΝΟΣ

τεχνικο γραφειο
αρχιτ. μηχ. παναγιωτης μανακος
νεαπολη - βοιων — τηλ. 41-691 —

εργο:
θεμα: τοπογραφικο διαγραμμα
θεση: κεντρικο τμημα - νεαπολη λακωνιας
εργοδοτης: ΑΝΝΑ ΣΤΑΘΑΚΗ
μελετητης: Παναγ. Μανάκος

αριθ. Τ1
κλίμακα: 1:200
ημερομηνία: Φλεβαρ. 86

ΠΑΝΑΓΙΩΤΗΣ Φ. ΜΑΝΑΚΟΣ
ΔΙΠΛΩΜ. ΑΡΧΙΤΕΚΤΩΝ ΜΗΧΑΝΙΚΟΣ
ΠΑΝΕΠΙΣΤΗΜ.ΟΥ ΦΛΩΡΕΝΤΙΑΣ
ΜΕΛΟΣ Τ.Ε.Ε. ΑΡΙΘ. ΜΗΤΡΩΟΥ 36258
ΝΕΑΠΟΛΗ ΒΟΙΩΝ - ☎ 41-691

Συνοδεύει την
Πρ. 1157/11-4-86
Απόφαση του
Νομάρχη Λακωνίας

Συμβούλιο Χ.Ο.Π.
Νομού Λακωνίας
Πράξη 2
Θέμα 5
Ο Πρόεδρος
Ο Γραμματέας
ΕΛΕΝΗ ΡΑΤΣΙΑ
Α.Π. 22113
24 ΑΠΡ 1986

Ο.Τ. 1
Ο.Τ. 11
κοινοτικός δρόμος (πλ. 7,50 μ.)
κοινοτικός δρόμος (πλ. 10 μ.)
παραλιακός δρόμος
ιδιωτικός δρόμος
υπάρχουσα διόδος
Δημοτικό Σχολείο Νεαπόλεως
ΙΔΙΟΚΤΗΣΙΑ ΑΝΝΑΣ ΣΤΑΘΑΚΗ
ΙΔΙΟΚΤΗΣΙΑ ΧΡΥΣΑΝΘΗΣ ΤΣΙΓΓΟΝΗ
ΙΔΙΟΚΤΗΣΙΑ ΜΙΧΑΗΛ ΛΙΑΚΟΥ
ΙΔΙΟΚΤΗΣΙΑ ΓΕΩΡΓΙΟΥ ΤΖΑΚΟΥ
ΙΔΙΟΚΤΗΣΙΑ ΚΩΝ/ΝΟΥ ΜΑΝΑΚΟΥ
ΙΔΙΟΚΤΗΣΙΑ ΑΓΓΥΡΑΣ ΑΡΑΠΗ
Είσοδος
Κοινή χρήσις